

Szczekociny, 13.04.2017r.

Przedsiębiorstwo Projektowo-Usługowe

BUDREMEX

ul. Górnośląska 24

42-400 Zawiercie

W odpowiedzi na Państwa pismo z dnia 10.04.2017r. Komunalny Zakład Budżetowy w Szczekocinach uzgadnia istniejące uzbrojenie, uzupełniając brakujące, nie uwzględnione przyłącza wodociągowe, tj. :

- 1) do posesji nr 58 przy ul. Polnej przebiega przyłącze wodociągowe wykonane z rur PE 40 na głębokości ok. 1,4m;
- 2) na skrzyżowaniu ul. Centralnej ze Wspólną, naprzeciw posesji ul. Wspólna 1, przebiega przyłącze wodociągowe wykonane z rur PE 110 na głębokości 1,4-1,5m.

Powyższe zmiany są naniesione na załączonej do niniejszego pisma mapie projektu zagospodarowania terenu w skali 1:500.

Z poważaniem:

DYREKTOR

Stanisław Jadczyk

Załączniki:

1. Projekt zagospodarowania terenu z naniesionymi zmianami.

ULICA WSPÓLNA W SZCZOKOCINACH

PROJEKT ZAGOSPODAROWANIA TERENU


SKALA 1 : 500

ISTNIEJĄCE UZBROJENIE TERENU :

- SIEĆ WODOCIĄGOWA
- SIEĆ ELEKTROENERGETYCZNA
- SIEĆ TELETECHNICZNA
- kd SIEĆ KANALIZACJI DESZCZOWEJ
- ks SIEĆ KANALIZACJI SANITARNEJ
- NAPOWIETRZNA SIEĆ ELEKTROENERGETYCZNA NN

EWIDENCJA :

- GRANICE EWIDENCYJNE
- 60 NR EWIDENCYJNE DZIAŁEK
- 1916 NR EWIDENCYJNE DZIAŁEK (POD INWESTYJCJĘ)

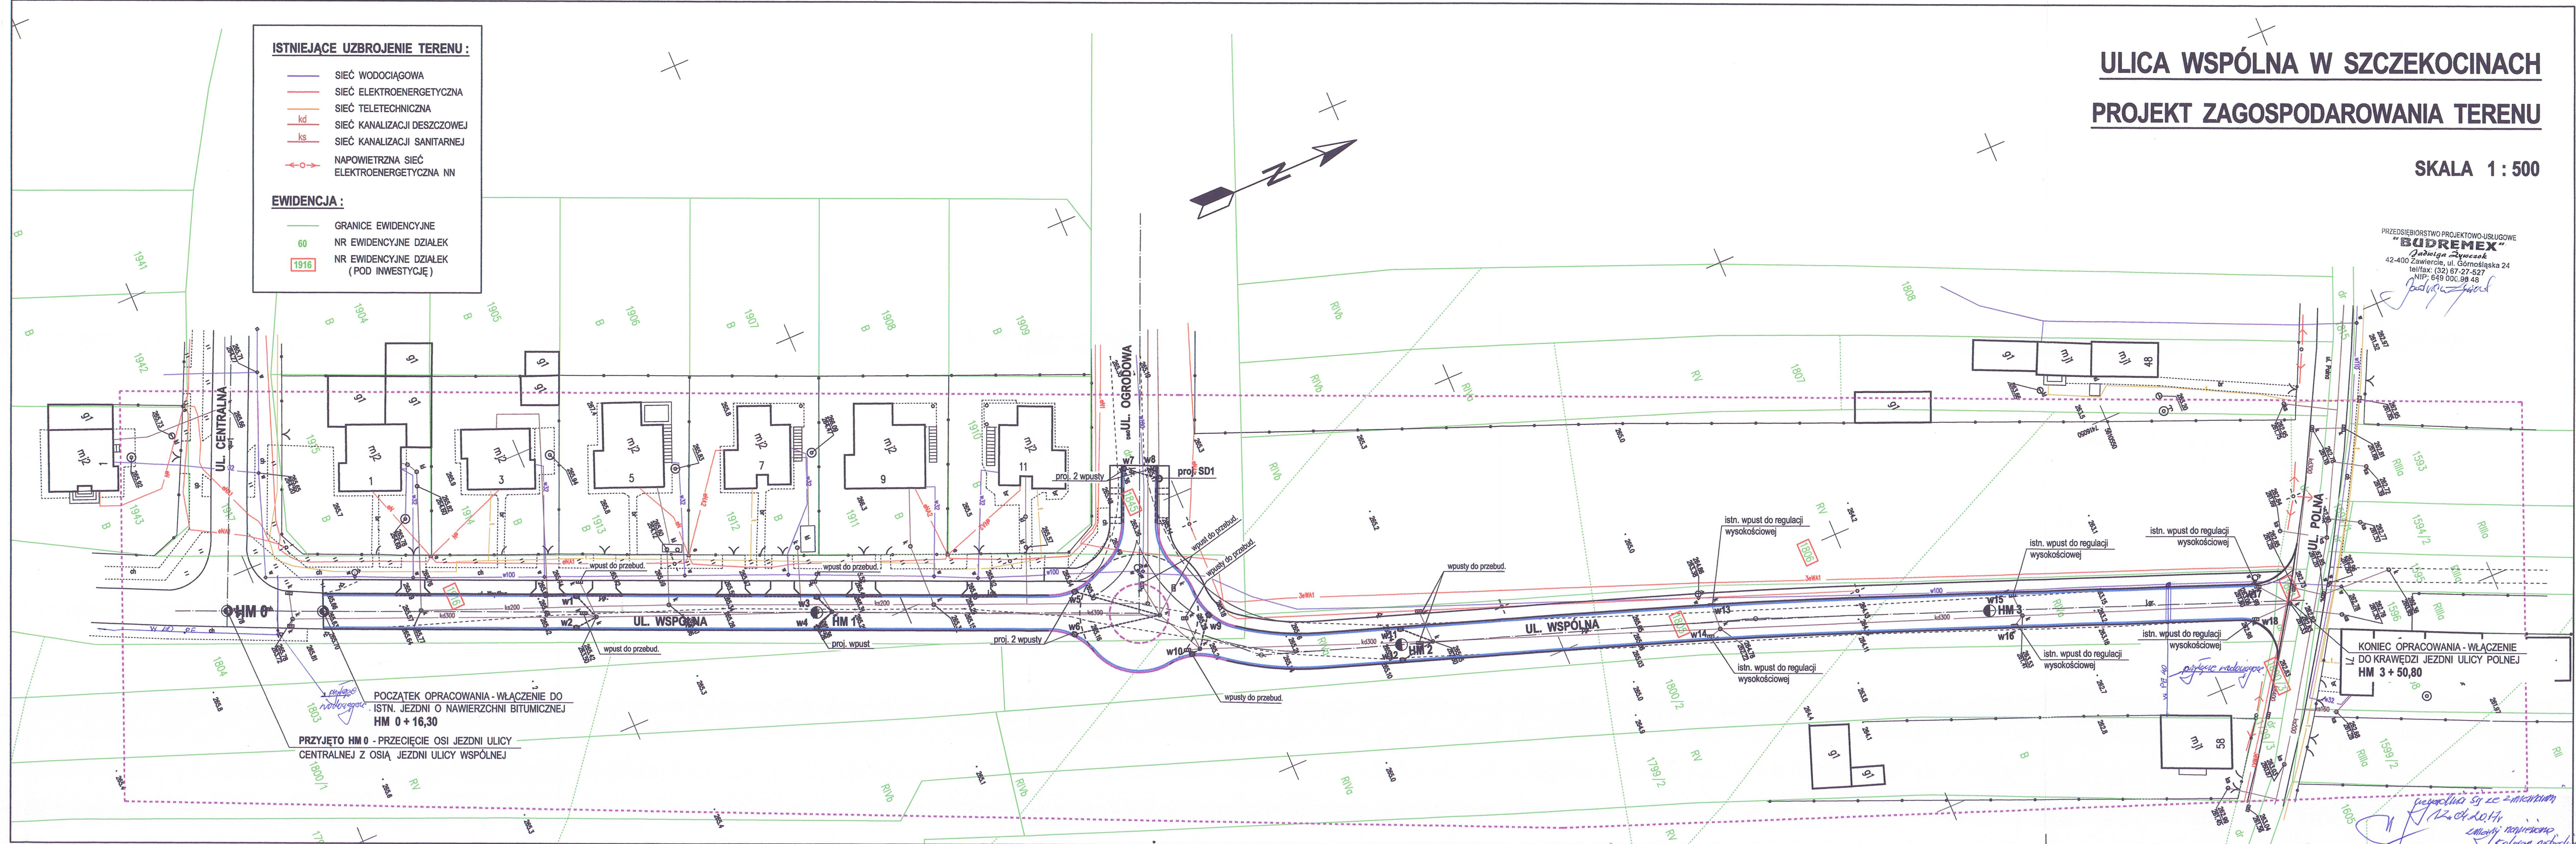

PRZEDSIĘBIORSTWO PROJEKTOWO-USŁUGOWE
BUDREMEX
Jadwiga Dymczak
42-400 Zawiercie, ul. Górnośląska 24
tel/fax: (32) 67-27-527
NIP: 649 000 99 48

KONIEC OPRACOWANIA - WŁĄCZENIE DO KRAWĘDZI JEZDNI ULICY POLNEJ HM 3 + 50,80

Przebieg linii z zaliczeniem
12.04.2014
Zmiany nieprecyzyjne
kolorem niebieskim