

Urząd Miasta i Gminy
42-445 Szczekociny
ul. Senatorska 2
woj. śląskie
tel. (034) 355 4130, fax 3557 165

Szczekociny, dnia 18 kwietnia 2017r.

PPiR.7226.26.2017

**Przedsiębiorstwo Projektowo-Usługowe
BUDREMEX
Jadwiga Żywczok
ul. Górnośląska 24
42-400 Zawiercie**

Urząd Miasta i Gminy Szczekociny w załączeniu odsyła zaakceptowany projekt zagospodarowania budowy ul. Wspólnej w Szczekocinach (1 egzemplarz).

Z poważaniem:

Z up. Burmistrza
Sekretarz Miasta i Gminy
mgr Artur Gasior

Załączniki:

1. Zaakceptowany projekt zagospodarowania budowy ul. Wspólnej w Szczekocinach (egzemplarz).

Otrzymują:

1. adresat.
2. a/a.

ULICA WSPÓLNA W SZCZĘKOCINACH

PROJEKT ZAGOSPODAROWANIA TERENU

SKALA 1 : 500


KONCEPCJA

Urząd Miasta i Gminy Szczekociny akceptuje powyższy projekt zagospodarowania budowy ul. Wspólnej w Szczekocinach.

Inspektor
Urzędu Miasta i Gminy Szczekociny
Stanisław Gładziński

Urząd Miasta i Gminy
42-445 Szczekociny
ul. Świątek
18-04-2017
tel. (034) 355-4050, fax 355-165

KONIEC OPRACOWANIA - WŁĄCZENIE
DO KRAWĘDZI JEZDNI ULICY POLNEJ
HM 3 + 50,80

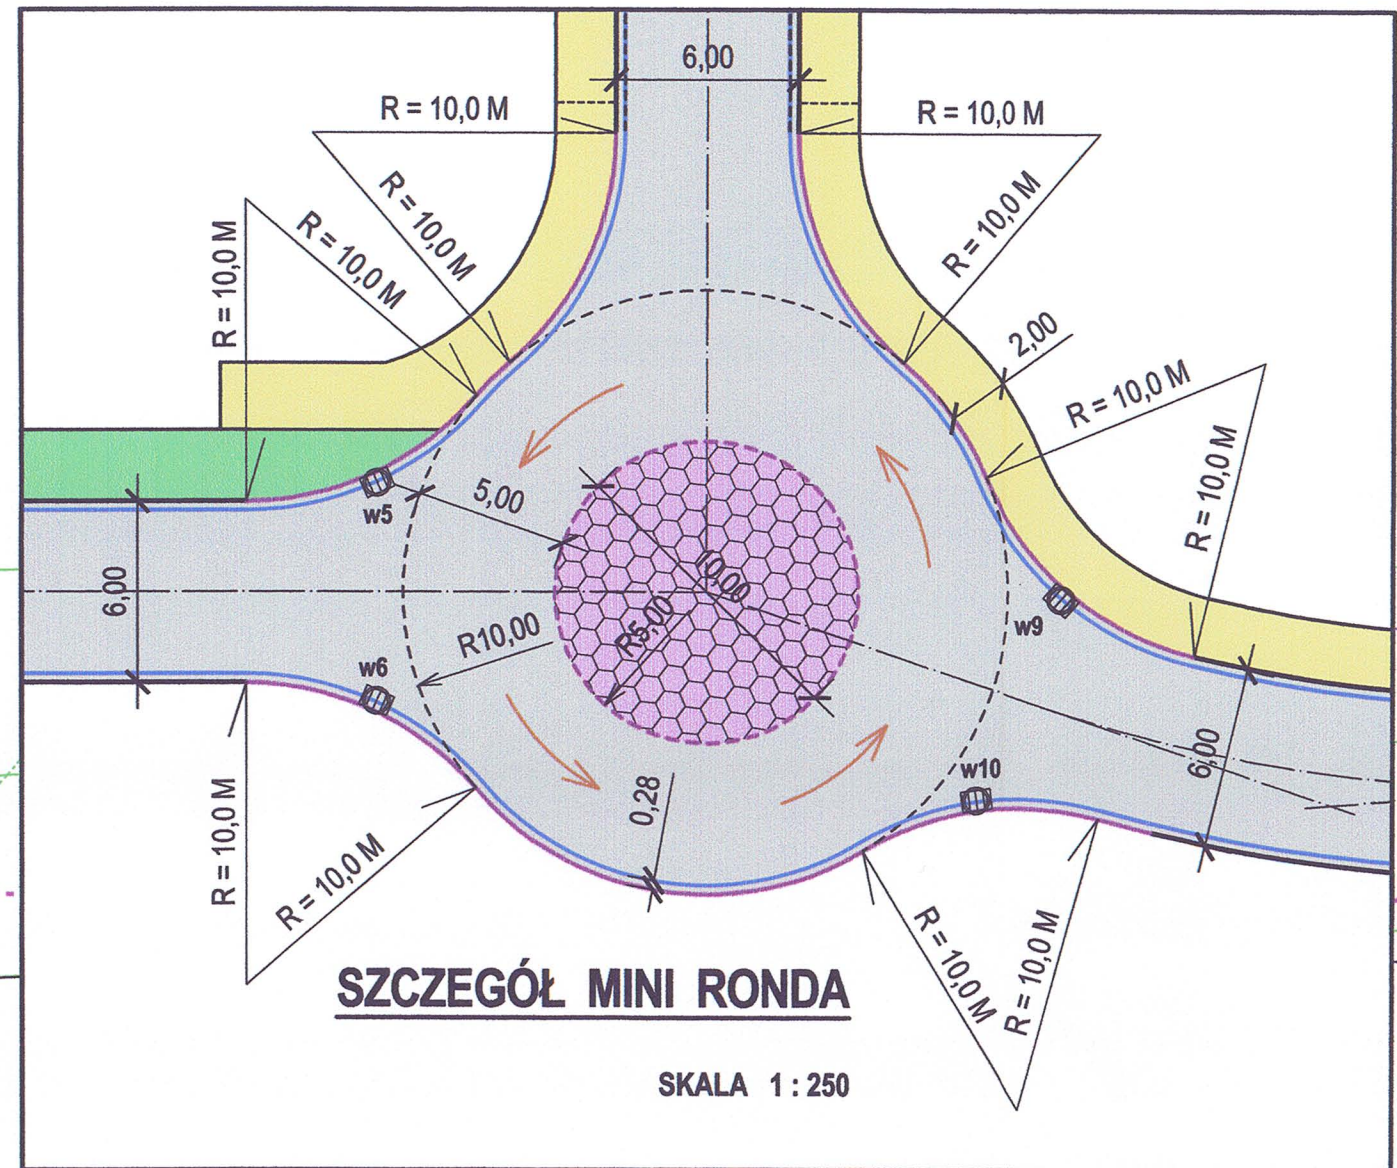

SZCZEGÓŁ MINI RONDA

SKALA 1 : 250

ISTNIEJĄCE UZBROJENIE TERENU :


- SIEĆ WODOCIĄGOWA
- SIEĆ ELEKTROENERGETYCZNA
- SIEĆ TELETECHNICZNA
- SIEĆ KANALIZACJI DESZCZOWEJ
- SIEĆ KANALIZACJI SANITARNEJ
- NAPOWIETRZNA SIEĆ ELEKTROENERGETYCZNA NN

EWIDENCJA :

- GRANICE EWIDENCYJNE
- 60 NR EWIDENCYJNE DZIAŁEK
- 1916 NR EWIDENCYJNE DZIAŁEK (POD INWESTYCJĘ)

OZNACZENIA : STAN PROJEKTOWANY

- JEZDNI O NAWIERZCHNI Z ASFALTOBETONU SZER. 6,00 M
- WYSPA PRZEJEZDZNA MINI RONDA O NAWIERZ. Z KOSTKI GRANITOWEJ O ŚREDNICY 10,00 M
- CHODNIKI O NAWIERZCHNI Z KOSTKI BETONOWEJ (SZAREJ) SZER. 2,00 M
- ZJAZDY NA POSESJĘ O NAWIERZCHNI Z KOSTKI BETONOWEJ (CZERWONEJ)
- PAS ZIELENI
- KRAWĘŻNIK BETONOWY 15 x 30 CM - WYSTAJĄCY + 12 CM
- KRAWĘŻNIK GRANITOWY CIĘŻKI 20 x 30 CM - WYSTAJĄCY + 12 CM
- KRAWĘŻNIK BETONOWY NAJAZDOWY 15 x 22 CM - WYST. Y + 4 CM (NA ZJAZDACH)
- KRAWĘŻNIK BETONOWY NAJAZDOWY 15 x 22 CM - WYST. + 2 CM (NA SUGER. PRZEJ.)
- OBRZEŻE BETONOWE 8 x 30 CM - WYSTAJĄCE + 3 CM
- PROJ. LUB ISTN. WPUSTY DO REGULACJI SYTUACYJNO - WYSOKOŚCIOWEJ
- ŚCIEK PRZYKRAWĘŻNIKOWY Z PREFABRY. ELEMENTÓW BETONOWYCH SZER. 0,28 M

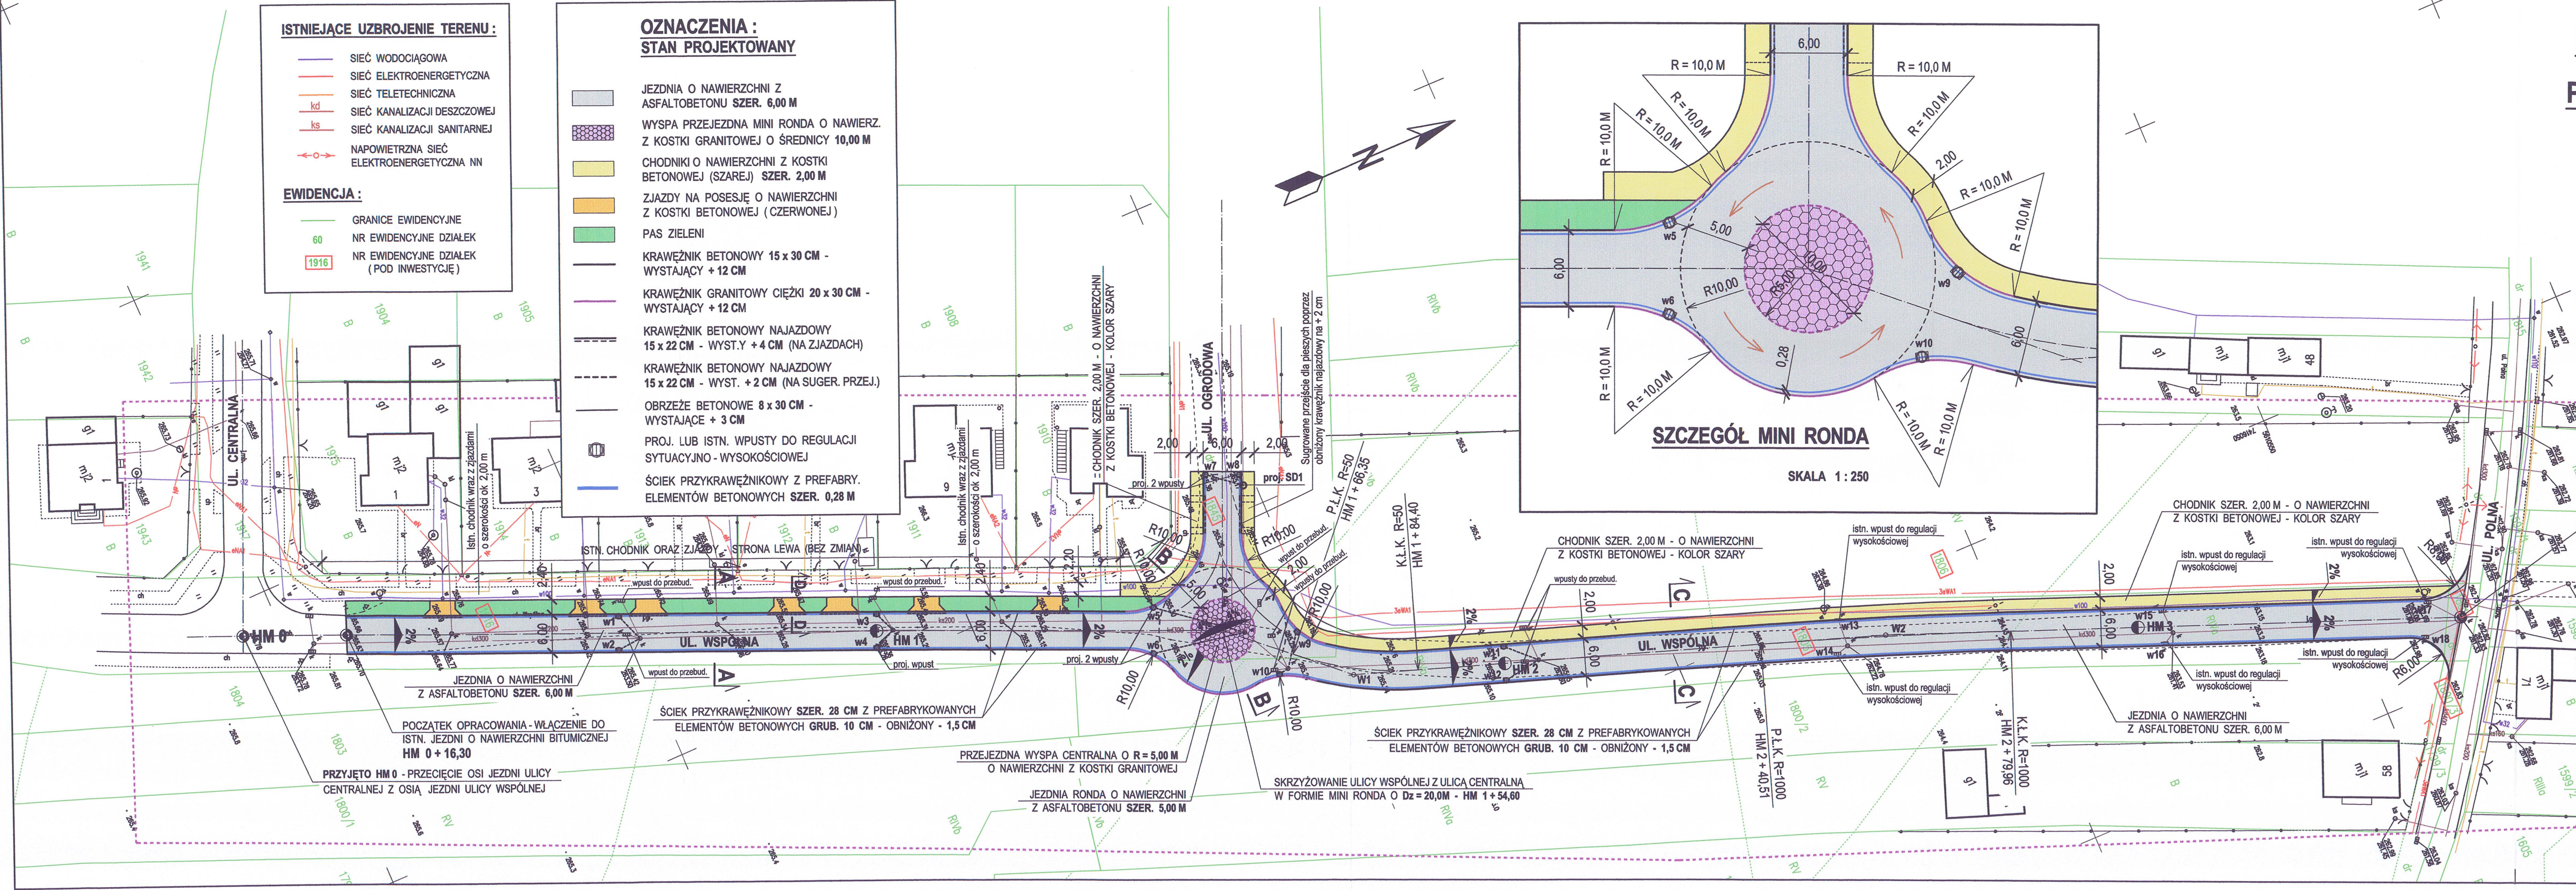

| | | | |
|---|---|---------------|-------------------|
| OPRACOWAŁ | ŁUKASZ SZCZEPAŃSKI | KWIECIEŃ 2017 | |
| KIER. PRACOWNI | inż. JADWIGA ŻYWCZOK | KWIECIEŃ 2017 | |
| IMIĘ I NAZWISKO | UPRAWNIENIA | DATA | PODPIS |
| BUDREMEX PRZEDSIĘBIORSTWO PROJEKTOWO - USŁUGOWE "BUDREMEX" w ZAWIERCIU 42-400 Zawiercie ul. Górnośląska 24 tel./fax (32) 67-27-527 email: budremex@interia.pl | | | |
| INWESTOR | GMINA SZCZĘKOCINY, UL. SENATORSKA 2, 42-445 SZCZĘKOCINY | | |
| ZADANIE INWESTYCYJNE | BUDOWA ULICY WSPÓLNEJ W SZCZĘKOCINACH | | SKALA 1:500:250 |
| | PROJEKT ZAMIENNY | | BRANŻA DROGOWA |
| NAZWA RYSUNKU | PROJEKT ZAGOSPODAROWANIA TERENU | | STADIUM KONCEPCJA |
| | | NUMER RYSUNKU | D-01 |