



## B-B - Przekrój konstrukcyjny zjazdu w m. Drużykowa

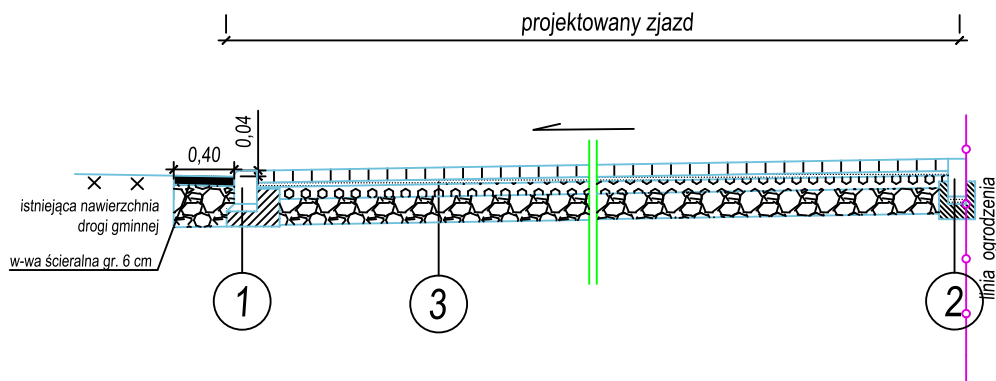


1	krawężnik betonowy (15x22) cm na ławie betonowej z oporem (beton klasy C12/15)
2	opornik betonowy (12x25) cm na ławie betonowej z oporem (beton klasy C12/15)
3	betonowa kostka brukowa KOLOROWA - 8 cm podsypka cementowo-piaskowa (1:4) - 3 cm górną w-wa podbudowy z kruszywa kamiennego 0/31,5 - 8 cm dolną w-wa podbudowy z kruszywa kamiennego 0/63 - 17 cm

**Krawężnik 15x22**  
skala 1:20

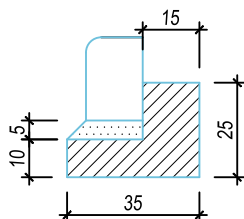

**Opornik 12x25cm**  
skala 1:20

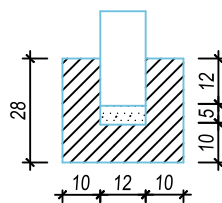

DROGMA Andrzej Morawiec  
42-300 Myszków, ul. Słowackiego 87A  
NIP 577 11 65 345  
tel: 501 606 989 e-mail: drogma@poczta.fm

Inwestor:

Gmina Szczekociny  
ul. Senatorska 2  
42-445 Szczekociny

Temat:

"Przebudowa drogi gminnej w Drużykowie - wykonanie chodnika."

Nazwa rysunku:

**Przekrój konstrukcyjny B-B - zjazd**

Rysunek nr:

**2.2**

ZWCAD 2022  
licencja nr PRO1LIC-68761

Projektant:

inż. Ryszard Sidorowicz  
Nr uprawnień: SLK/0096/PWOK/03

Podpis:

Skala:

1:50

Opracowanie:

mgr inż. Jowita Morawiec-Sałaj  
Nr uprawnień: SLK/8366/WBD/19

Podpis:

Data:

08.2022